


# Radový dom - Cynefin


Radový dom Cynefin je moderný rezidenčný komplex, ktorý sa skladá zo štyroch individuálnych objektov. Dva z týchto objektov sú určené pre štvorčlenné rodiny, zatiaľ čo ďalšie dva sú navrhnuté pre trojčlenné domácnosti. Architektúra domov je inšpirovaná modernými trendami v architektúre a využíva prvky minimalistického dizajnu. Pri návrhu a výstavbe domov sa kladie dôraz na ekologické riešenia a udržateľnosť. Stavba je navrhnutá s ohľadom na minimalizáciu environmentálnych dopadov a využíva ekologické materiály a technológie ako napríklad zachytávanie a následné využitie dažďovej vody pomocou drenážnych potrubí a podzemných akumuláčnych nádrží. Okrem toho sú domy vybavené modernými systémami na úsporu energie a využitie obnoviteľných zdrojov energie. Celkový koncept Cynefinu spočíva v poskytnutí komfortného a udržateľného bývania pre rodiny rôznych veľkostí, pričom dodržiava estetiku moderného dizajnu a minimalizmu. Interiér každého rodinného domu v Cynefinu sa vyznačuje využitím ekologických materiálov a jedinečným dispozíciou miestností, čo poskytuje každej rodine individuálny a špecifický priestor. Moderná architektúra sa prejavuje v čistých líniah, inováčných riešeniach a nadčasovom dizajne. Pri navrhovaní interiéru sa kladie dôraz na udržateľnosť a ekologické hľadisko, pričom sa preferujú prírodné materiály a technológie šetrné k životnému prostrediu. Každý dom je preto miestom, kde sa spája moderný štýl s ohľaduplnosťou voči prírode. Rôznorodosť dispozícií riešení umožňuje každej rodine prispôbiť svoj dom podľa individuálnych potrieb a preferencií, čím sa vytvára jedinečné a príjemné bývanie pre každého obyvateľa.

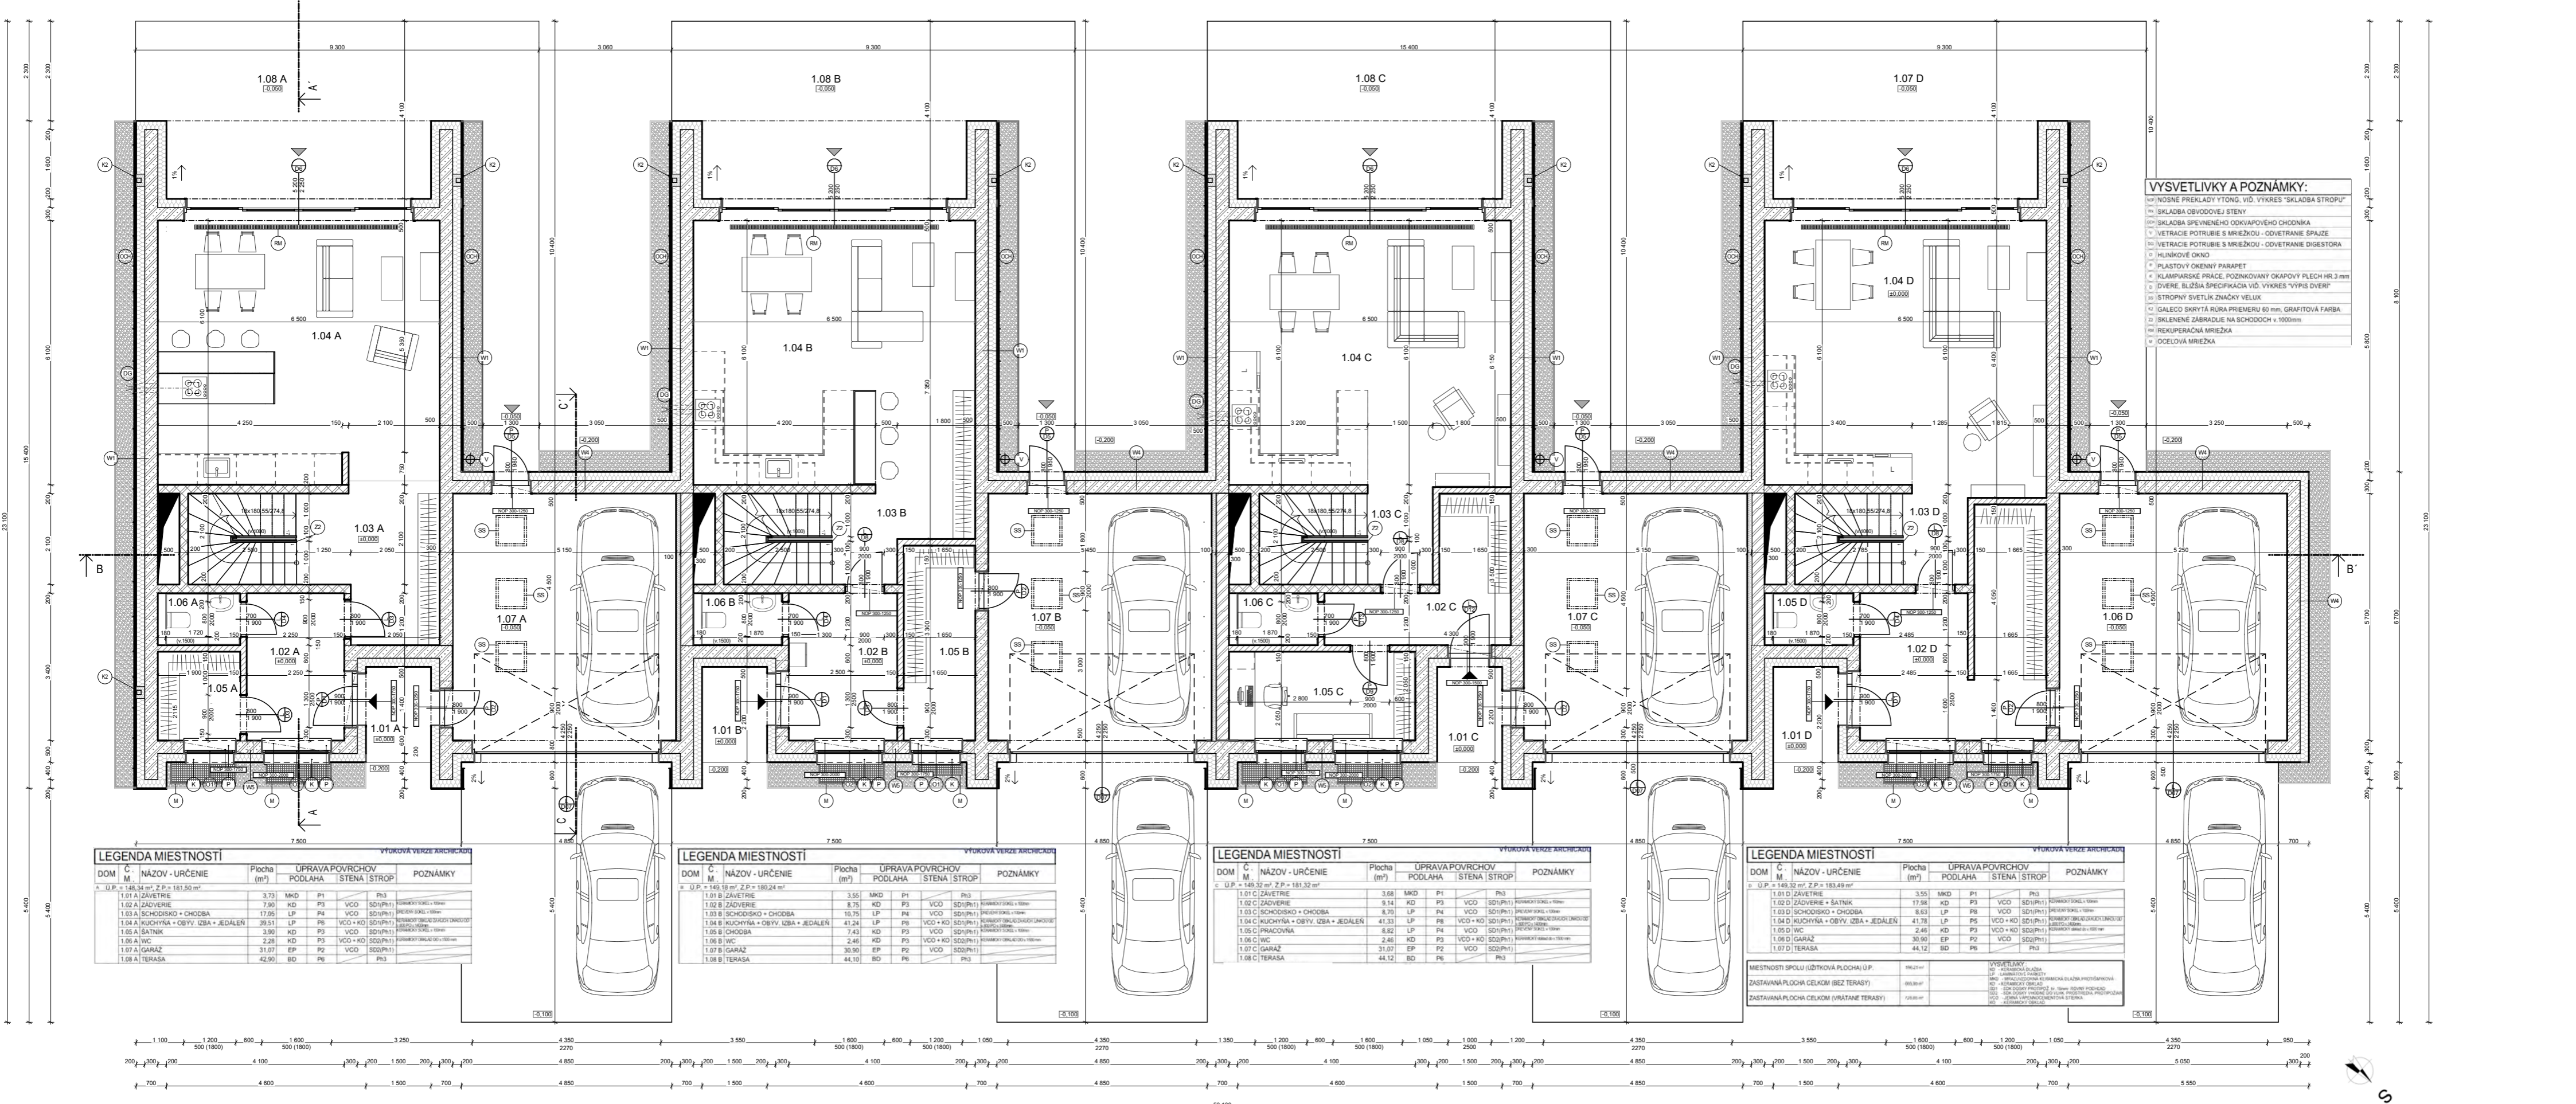


PŮDORYS PRÍZEMIA, 1.NP  
M=1:100








PŮDORYS 2.NP  
M=1:100

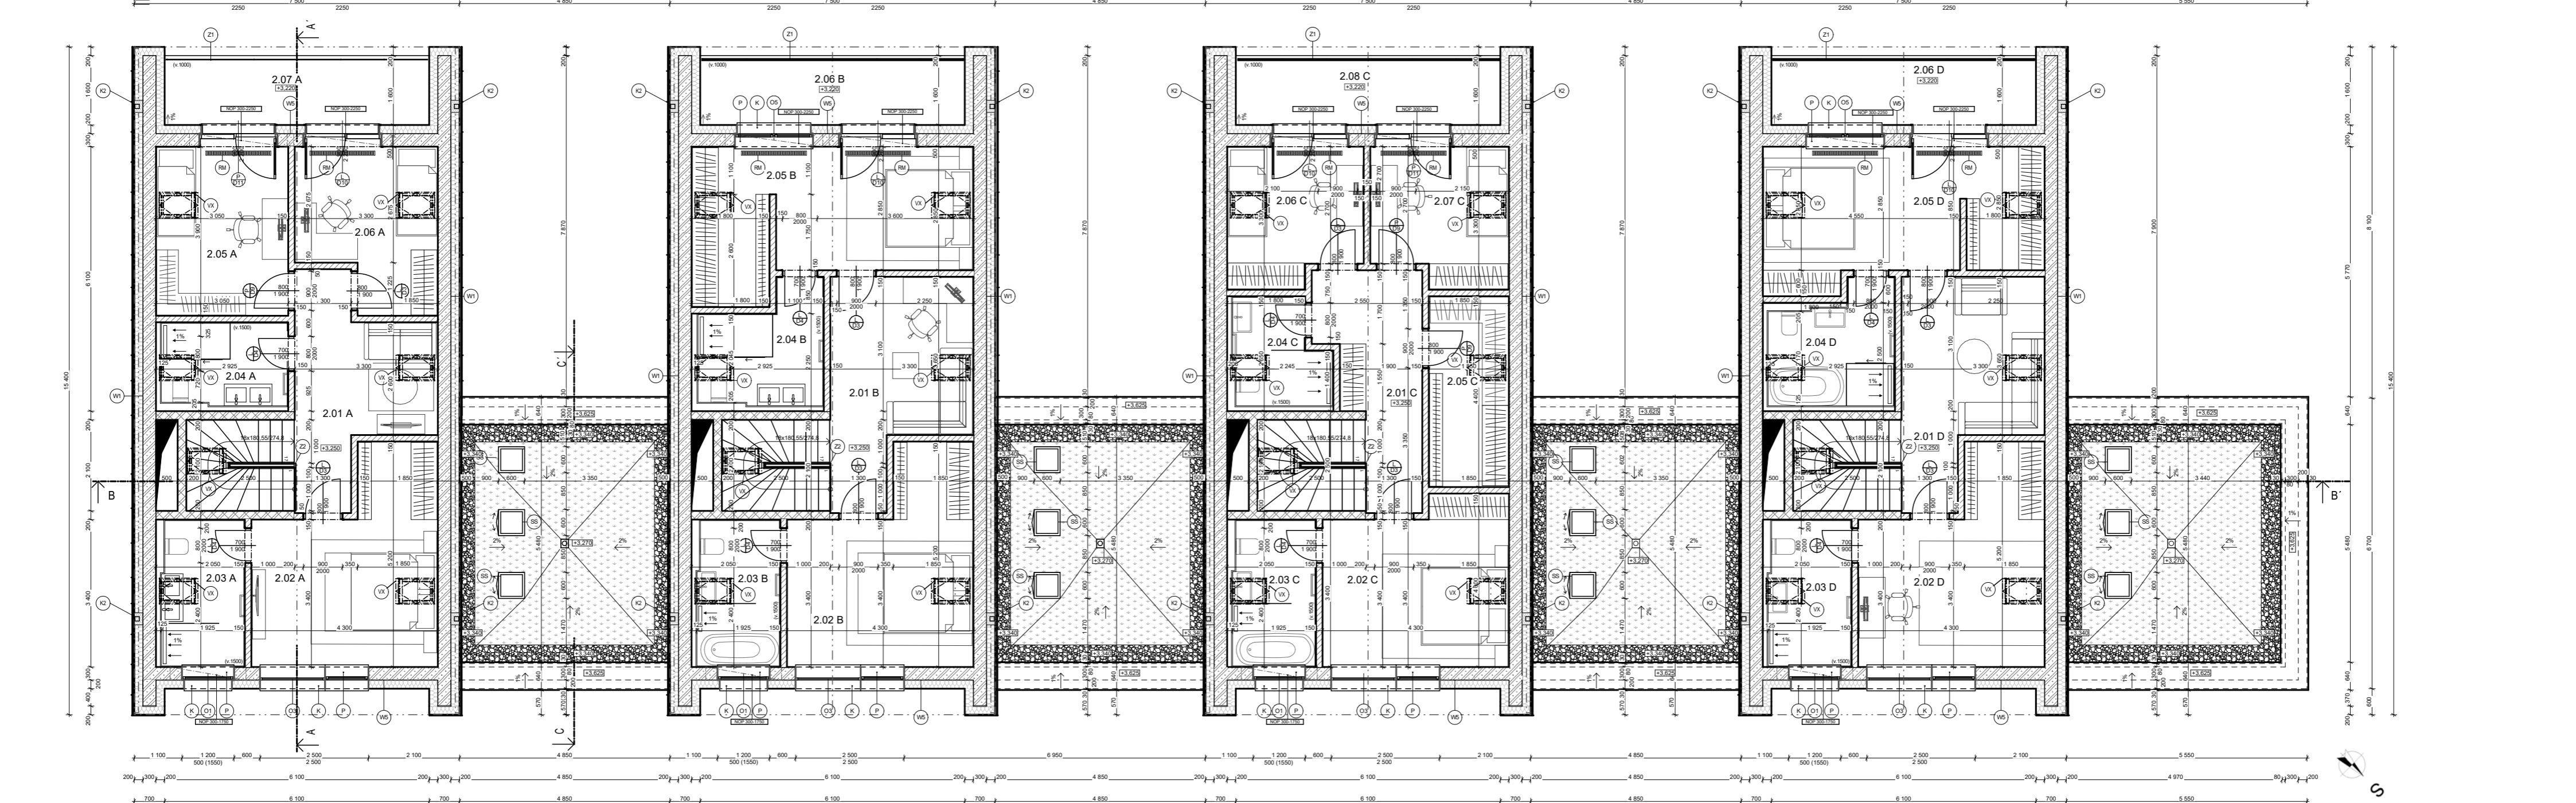

PŮDORYS 1.PP  
M=1:100

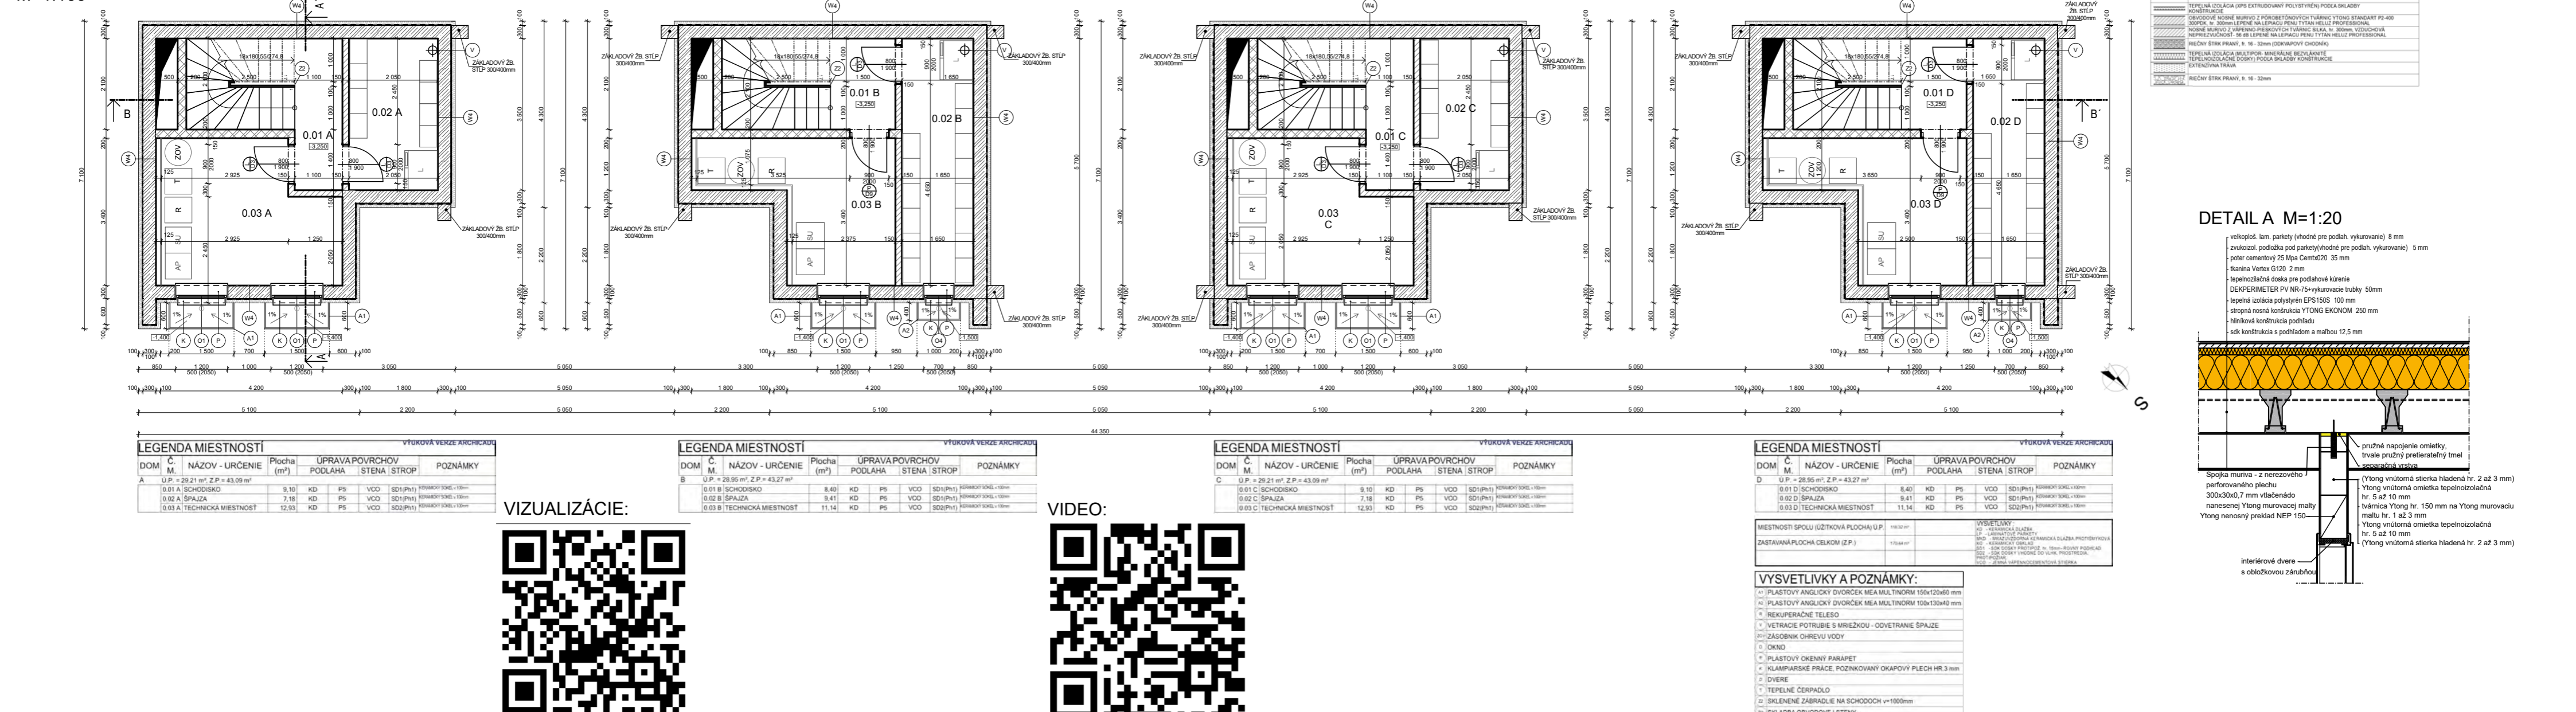

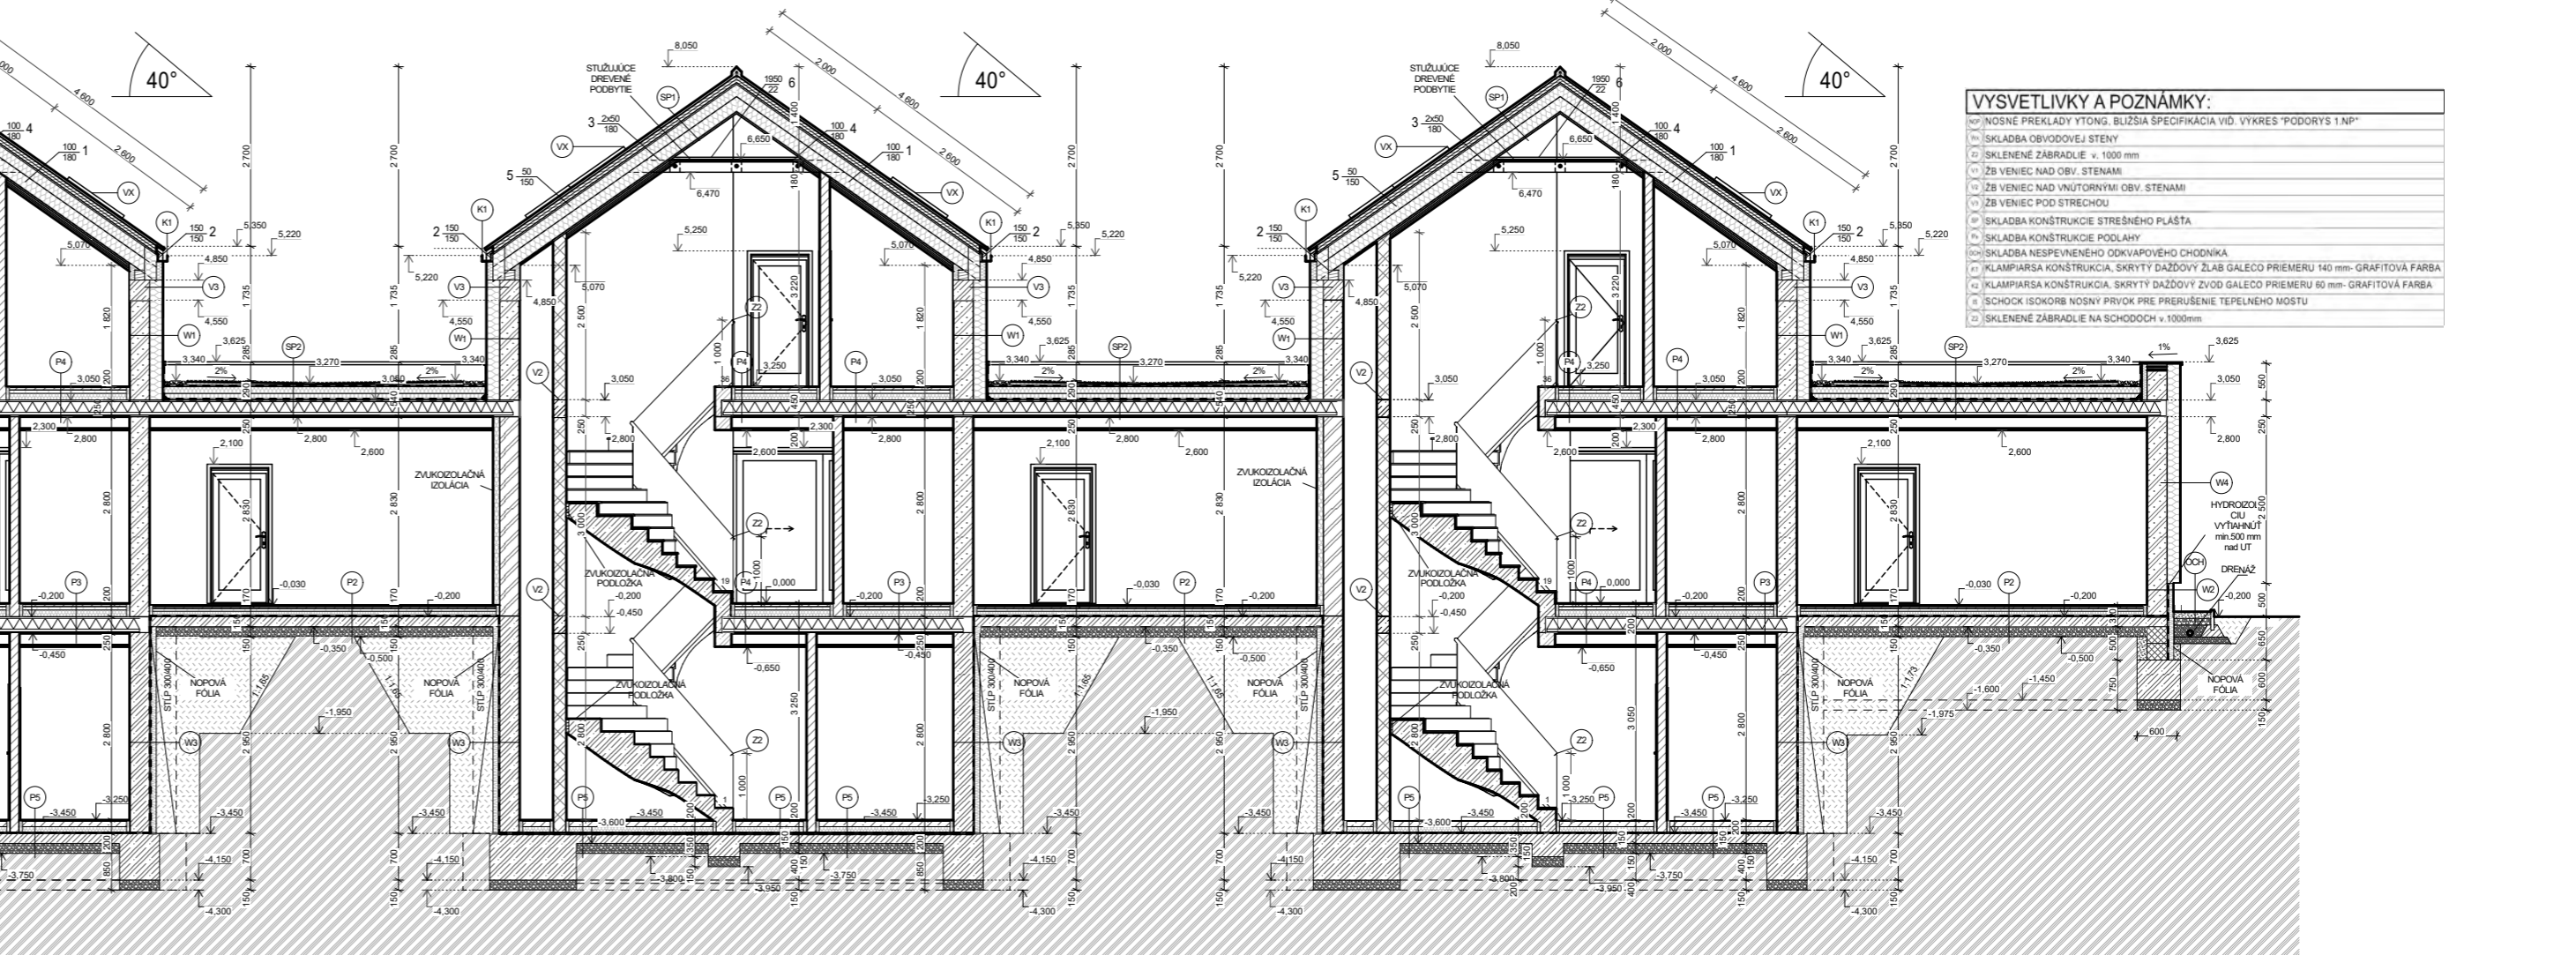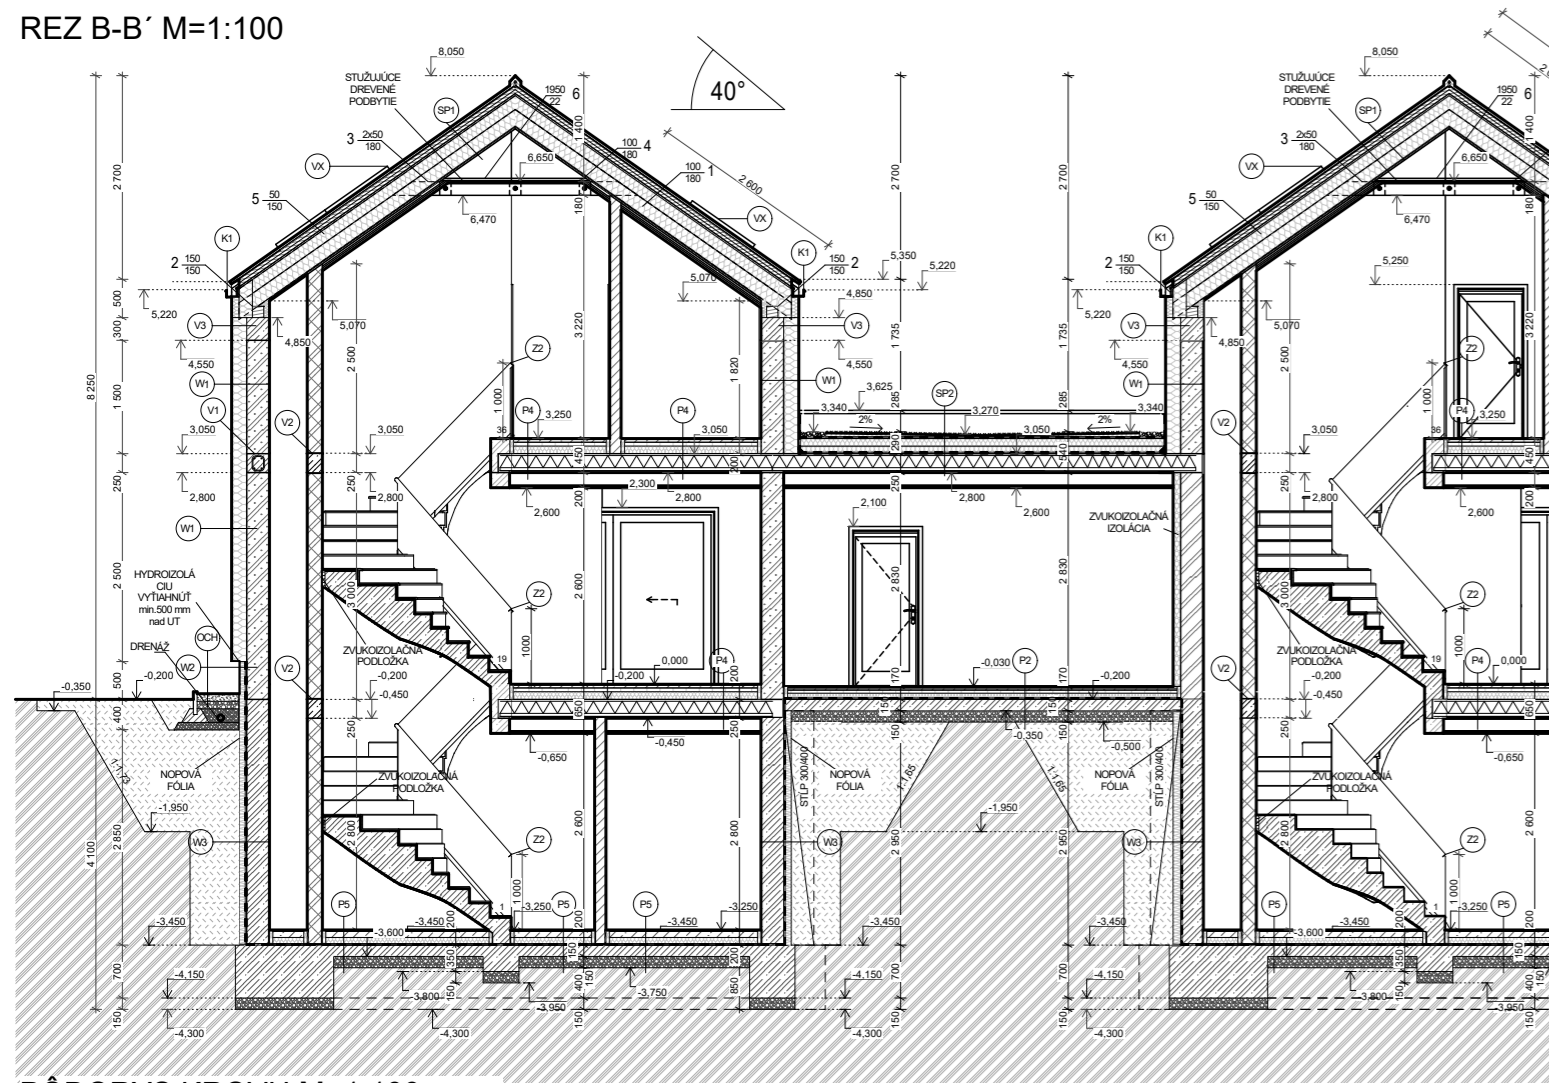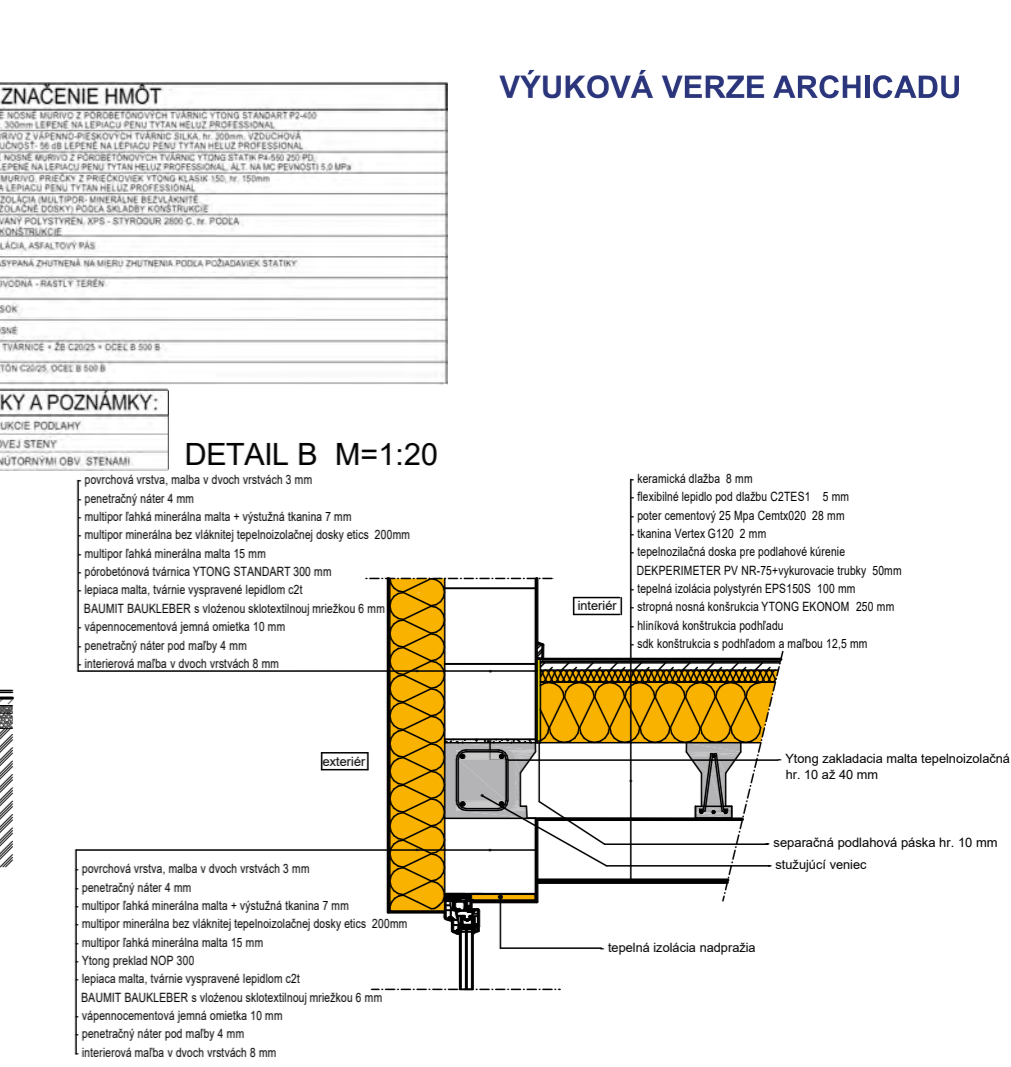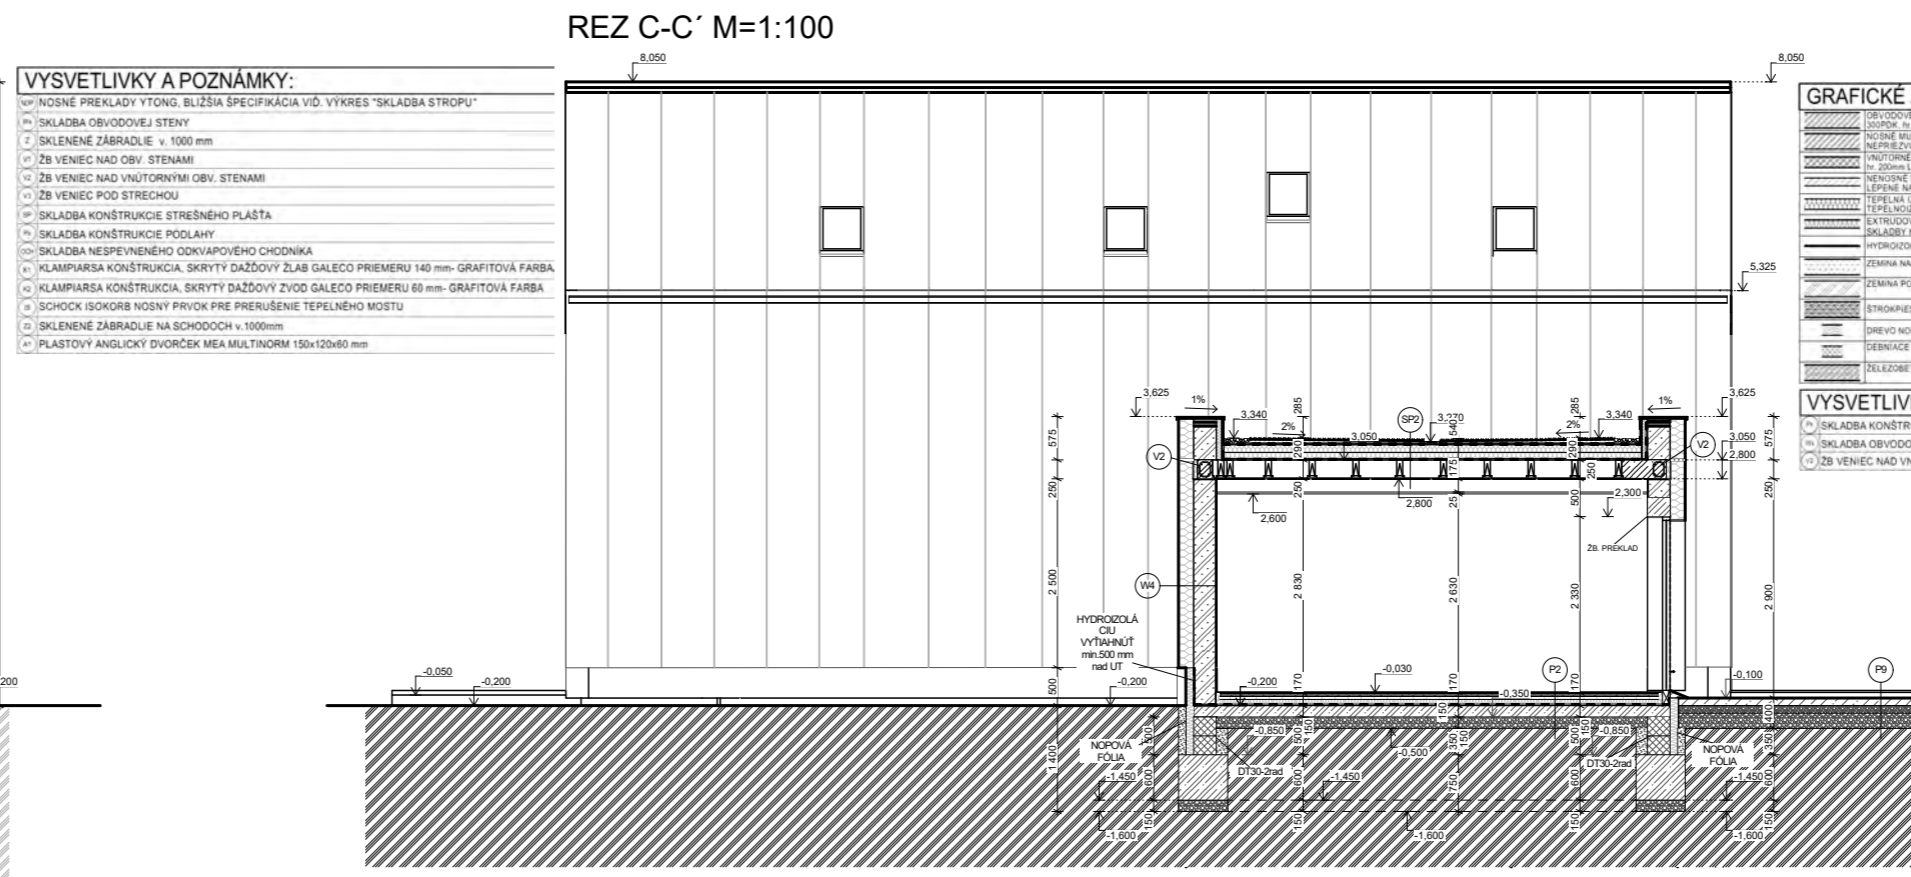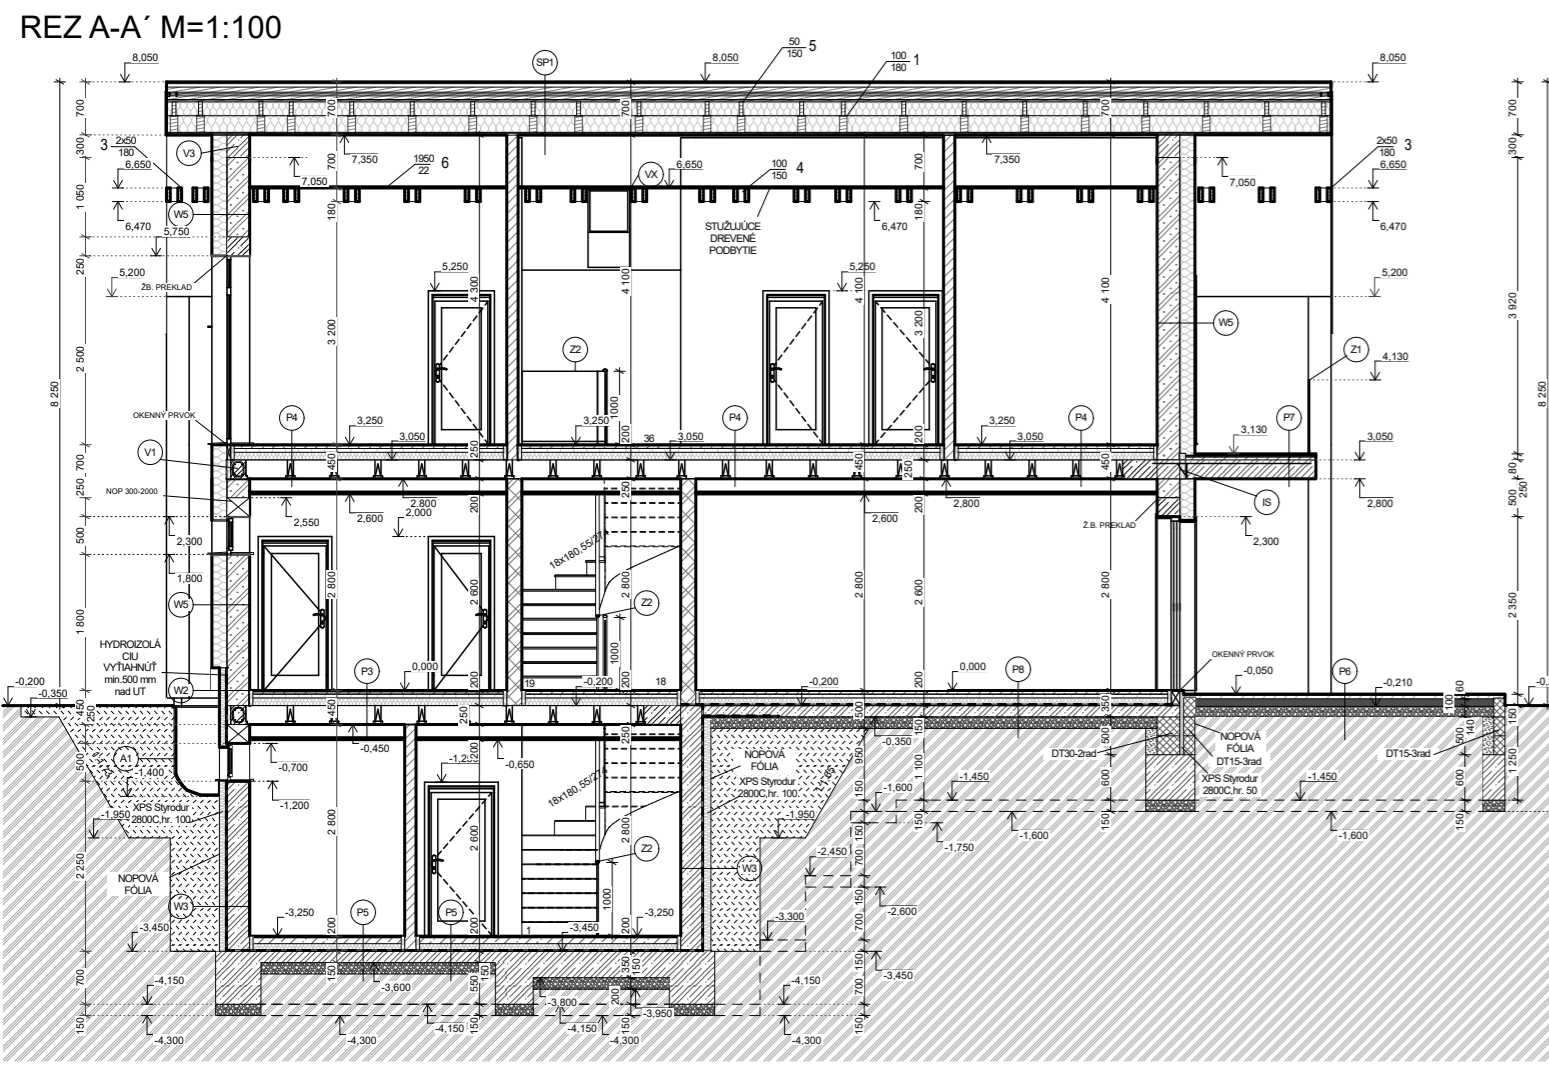

**PÓDORYS KROVU M=1:100**

